


R2 VIP 02

R1 VIP 01

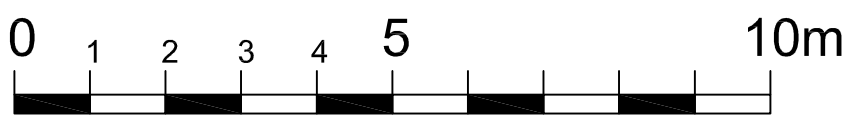

125.00m²

125.00m²

AT 36 P.

AT 36 P.

JAPANISCHER GARTEN

FUNKTUM- INNENHOF

Terrasse

Terrasse

Garderobe

Zugang
VIP-Räume

01
1.65
247

02
1.65
247

LEGENDE

- 2.28m Notausgangsbreite
- 342 Anzahl Fluchtpersonen
- Notausgang
- Feuermelder/Feuerlöscheinrichtung
- Feuerlöscher

- Elektroverteilung
- Elektroanschluss
- Hydrant
- Feuerlöscher/ Hydrant
- Zuwasser/ Abwasser

- Lautsprecher m. Stativ
- Medlenkasten
- Modulwandsystem
- Bildwand
- Rosconi-Wand

- Garderobenständer
- Arbeitstischbestuhlung
- Reihenbestuhlung
- Gastronomische Bestuhlung
- Tisch 70x70cm m. Bestuhlung
- Tisch 140x70cm m. Bestuhlung

- Stehtische mit mind. 120cm Breite zwischen den Tischen
- Eames Sitzgruppe
- Dolmetscherkabine

- Beamer
- Rednerpult
- Kühlschrank
- Kopplergerät


Messe Berlin

Messe Berlin GmbH
 Messedamm 22
 14055 Berlin
 Telefon: +49 (0)30/3038-0
 Telefax: +49 (0)30/3038-2325
 E-Mail: central@messe-berlin.de

Veranstaltung:
 .
 .
 .

Zellraum:
 .
 .

Größer Stern - VIP Ebene
 Plan/Plannummer: PL 08 [AT 36/ 36P.] Maßstab: 1:100@A3
 erstellt: SIS geändert: 12/ 2008

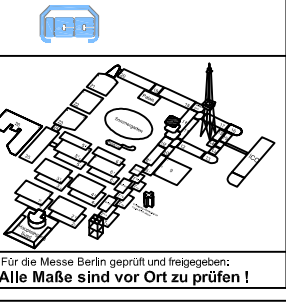

Für die Messe Berlin geprüft und freigegeben:
Alle Maße sind vor Ort zu prüfen!