


R2 VIP 02

R1 VIP 01

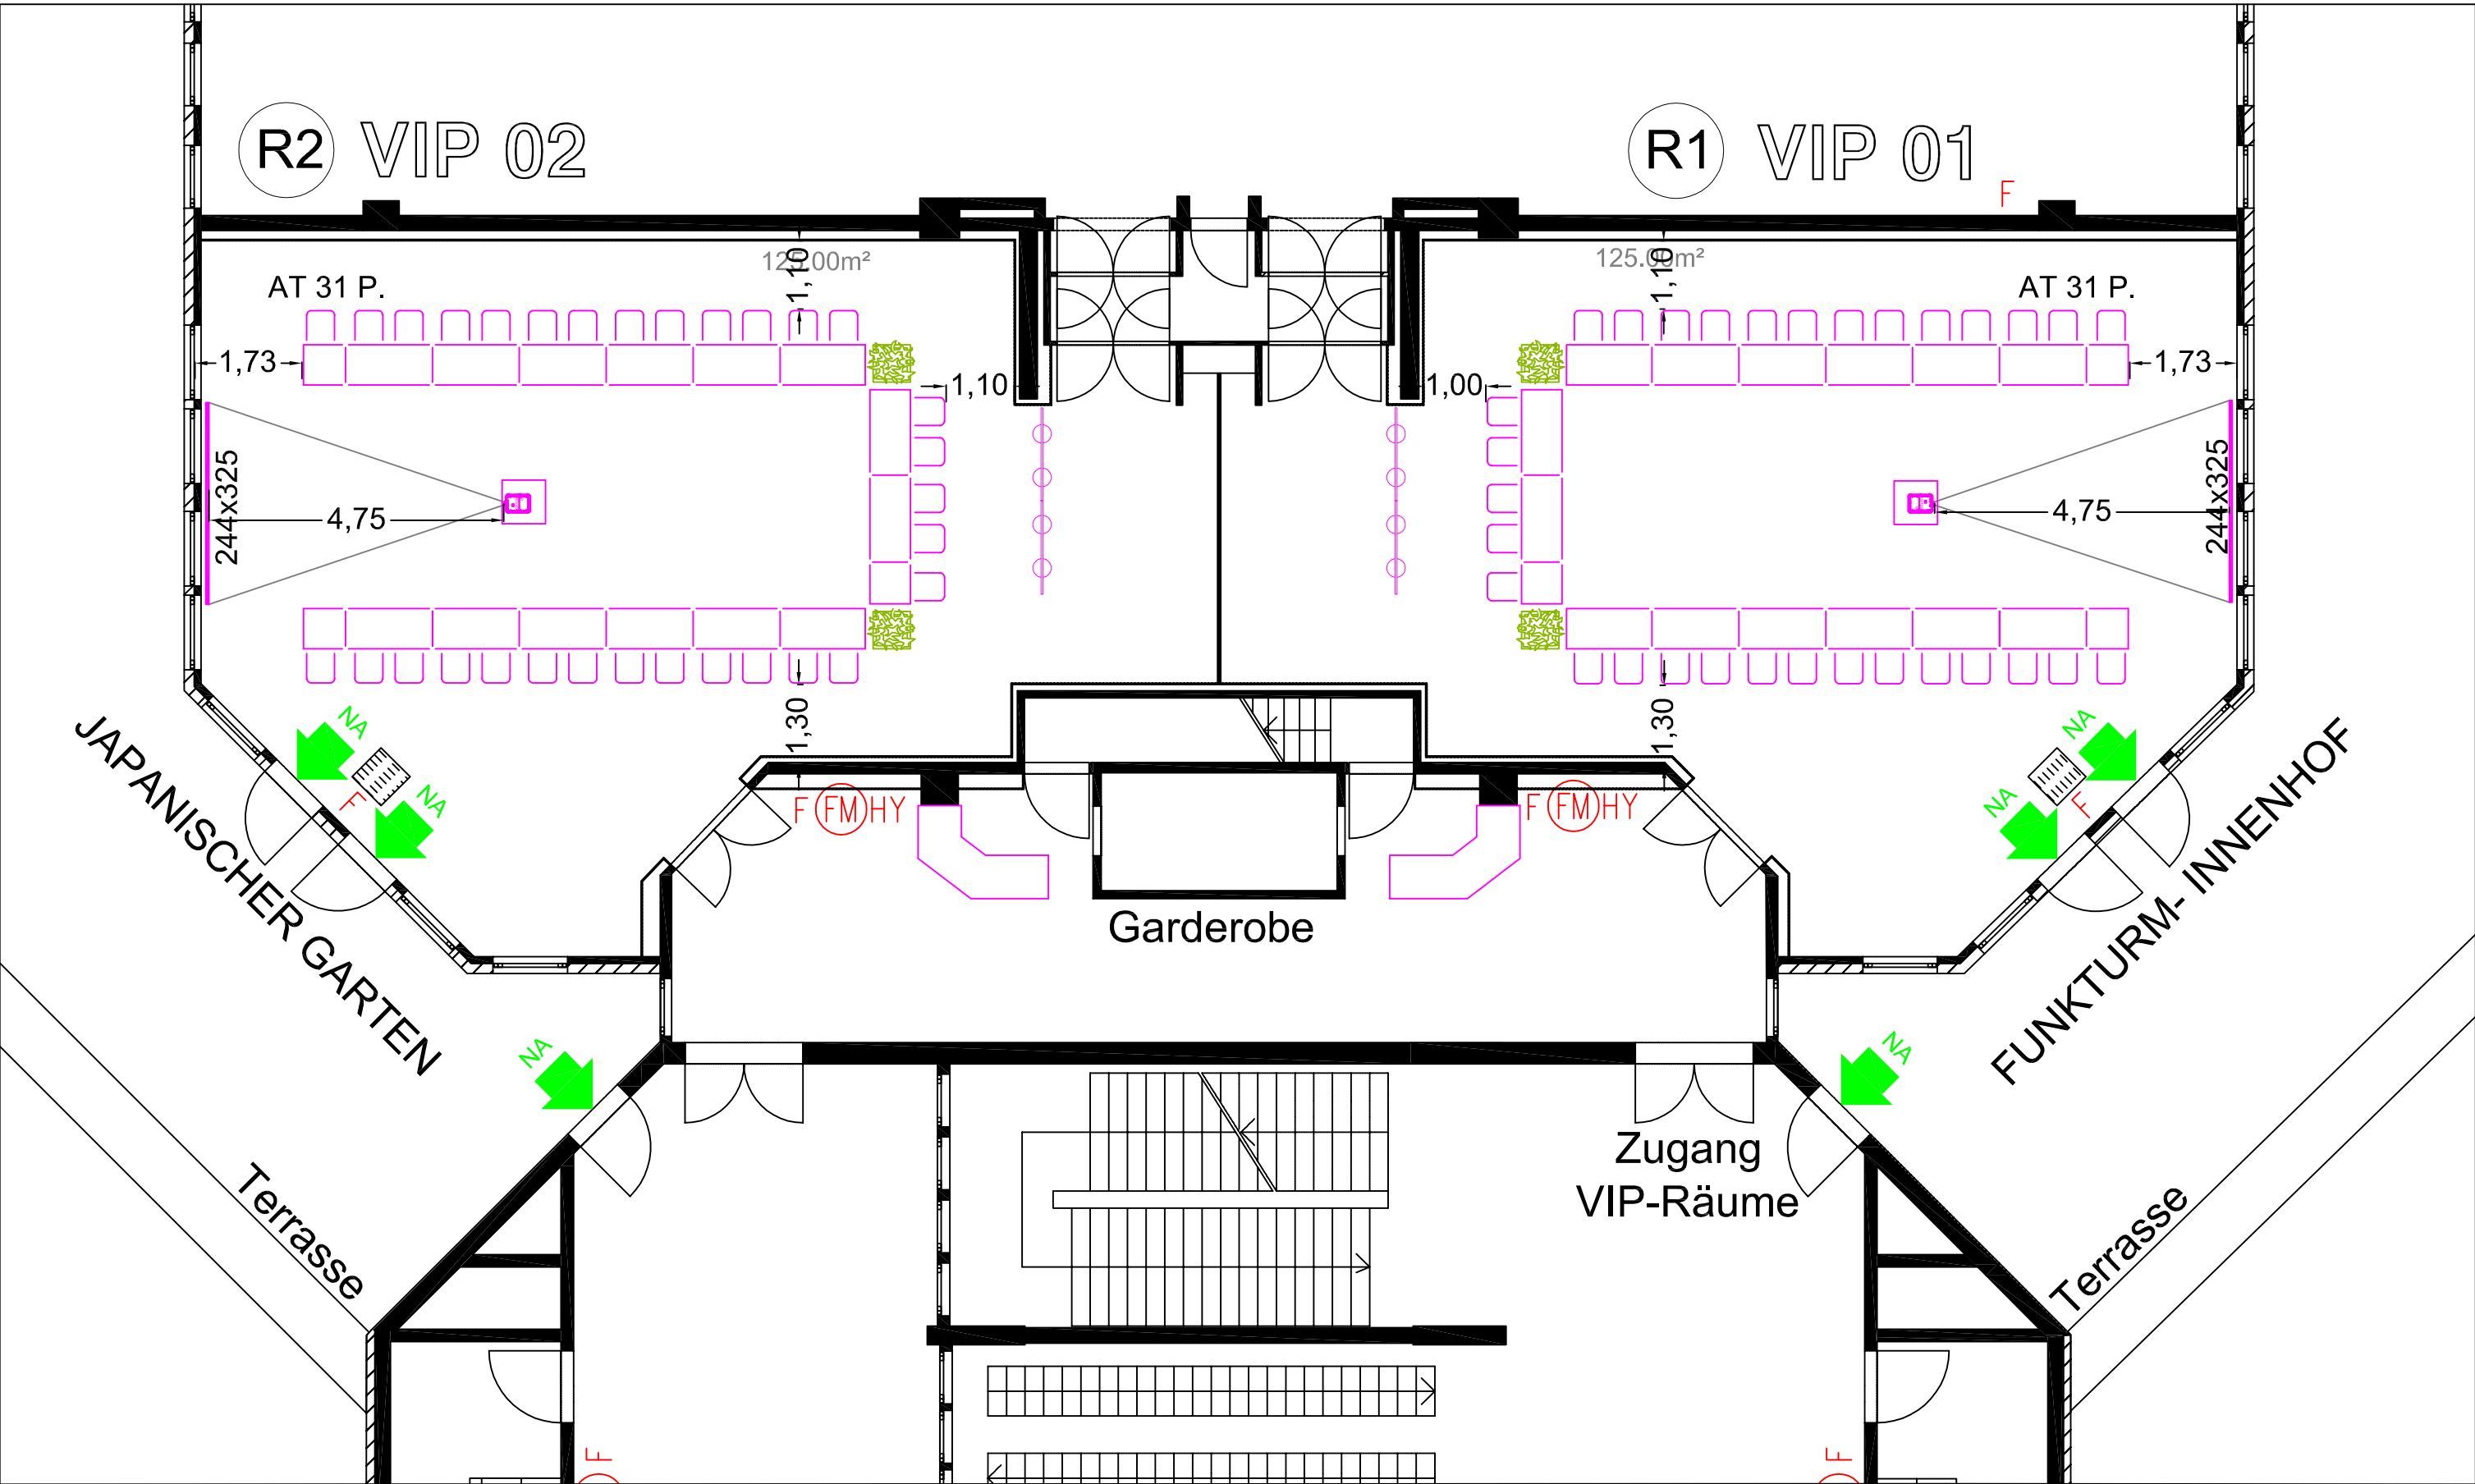

LEGENDE

- Notausgang
- Feuermelder/Feuerlöscheinrichtung
- Feuerlöscher
- Hydrant
- Medienkasten
- Pflanzenkübel
- Bildwand mit Projektionsmaßen
- Stellwand GST 150x180cm
- Beamer
- Rednerpult
- Arbeitstischbestuhlung
- Tisch 70x70cm m. Bestuhlung
- Tisch 140x70cm m. Bestuhlung
- Wasserglastisch 70x70cm
- Laptoptisch 70x70cm

Messe Berlin		
<small>Messe Berlin GmbH Messecenter 22 14055 Berlin Telefon: +49 (0)30/3038-0 Telefax: +49 (0)30/3038-2325 E-Mail: central@messe-berlin.de</small>		
Veranstaltung:		
Zellraum:		
Großer Stern - VIP Ebene		
Planart/Plannummer:	Maßstab:	
PL 04 [AT 31/31P.]	1:100@A3	
erstellt: PER	geändert: 07/2009	Für die Messe Berlin geprüft und freigegeben: Alle Maße sind vor Ort zu prüfen!